


PLAN
PLAN 1

SKALA 1:100




RUBBER CONCRETE 10 HÄSTARS 224


ÄLVÄNGEN | 2024-02-06

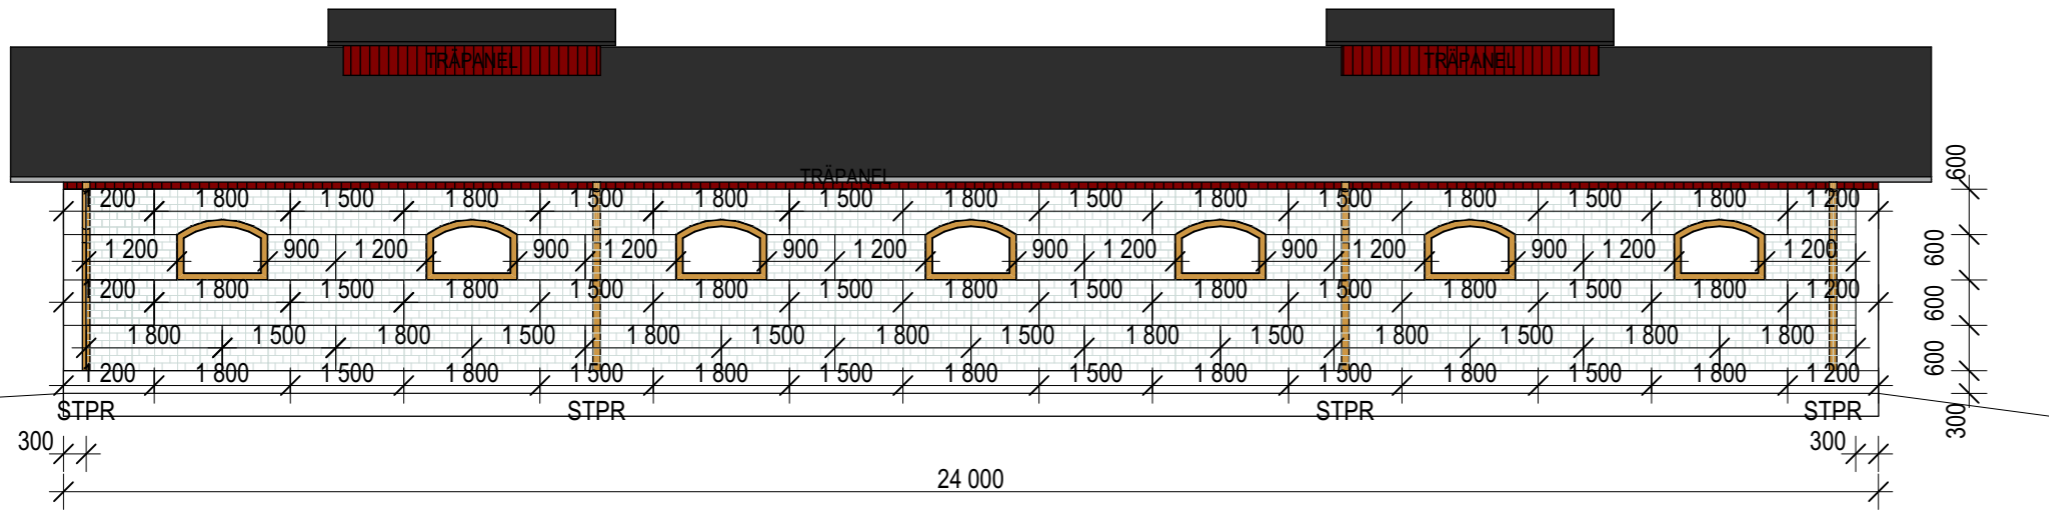


FASAD LÅNGSIDA
84 BLOCK X 2 SIDOR

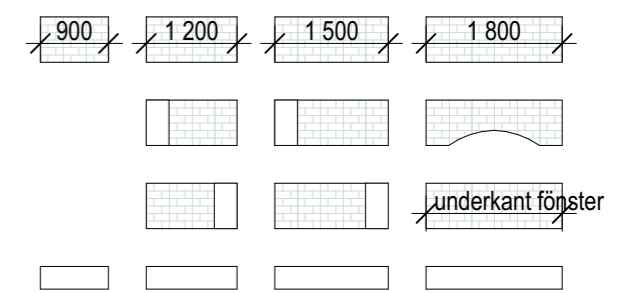

BLOCKTYPER

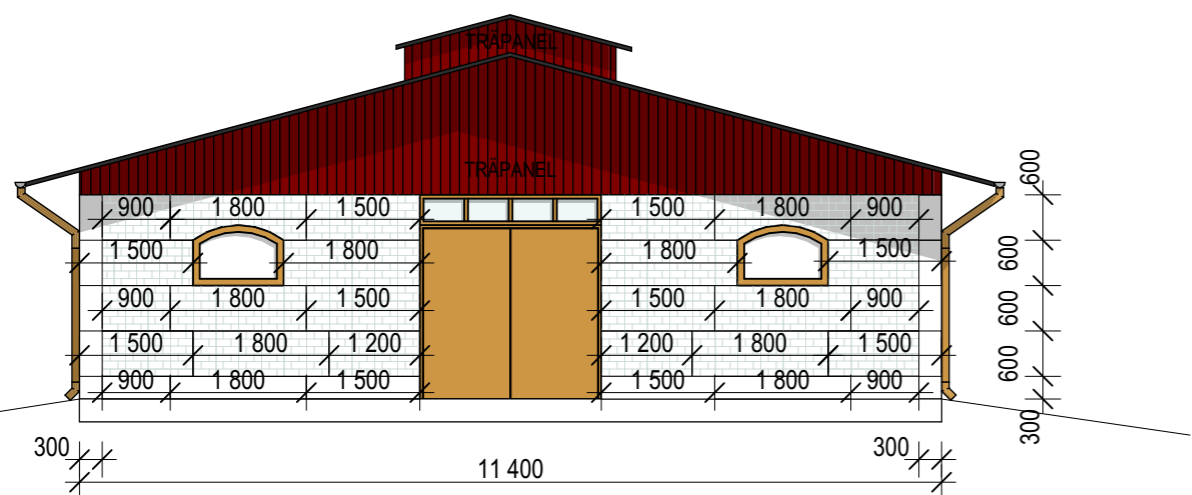


FASAD KORTSIDA
28 BLOCK X 2 SIDOR

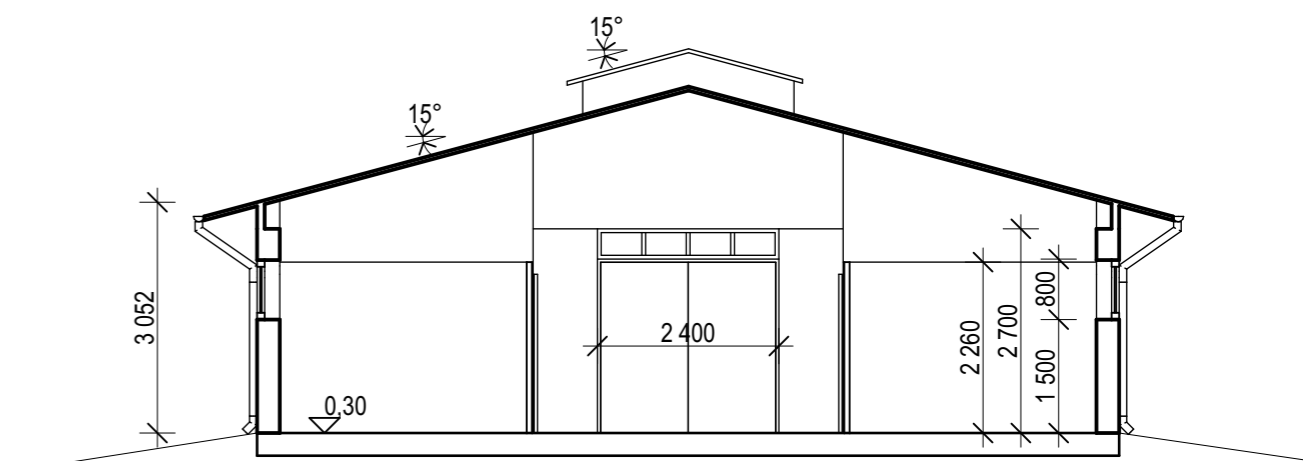

SEKTION DD

SKALA 1:100

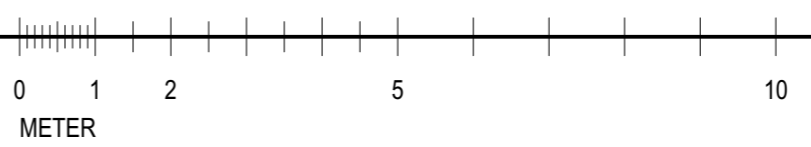

RUBBER CONCRETE 10 HÄSTARS 224

ÄLVÄNGEN | 2024-02-06

