


PLAN

SKALA 1:100




RUBBER CONCRETE 6 HÄSTARS 162


ÄLVÄNGEN | 2024-02-06

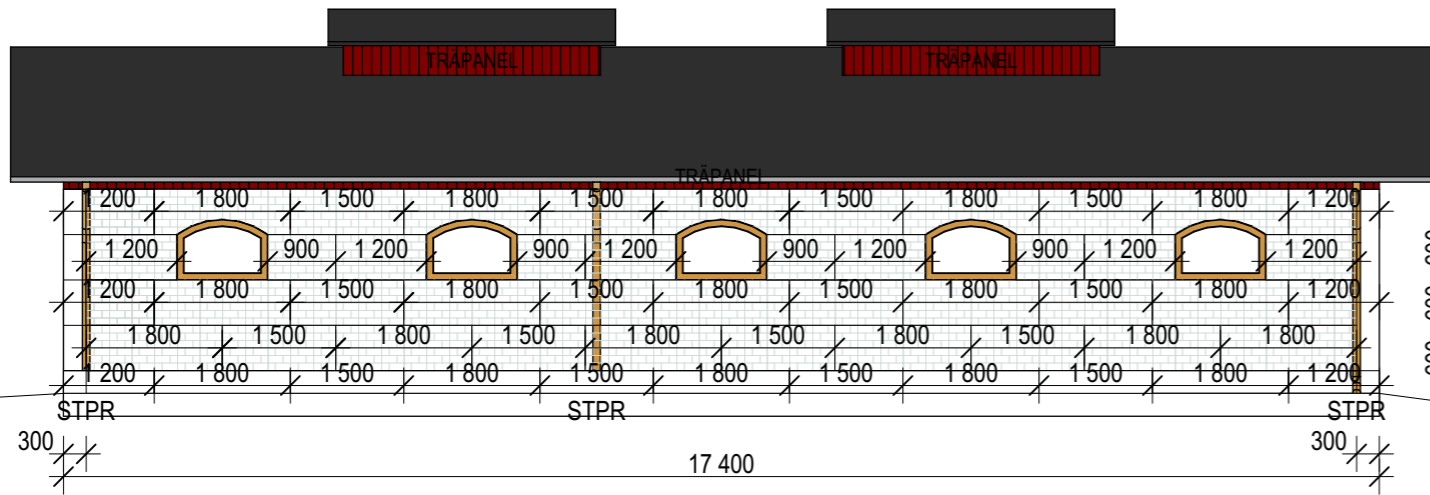


FASAD LÅNGSIDA
53 BLOCK X 2 SIDOR

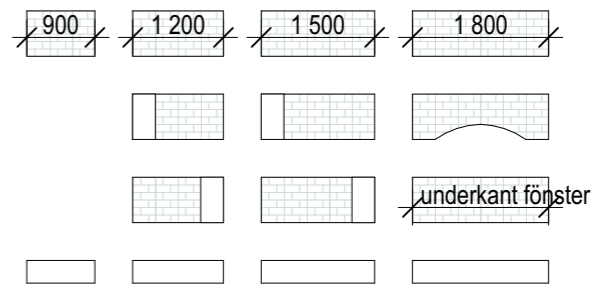

BLOCKTYPER

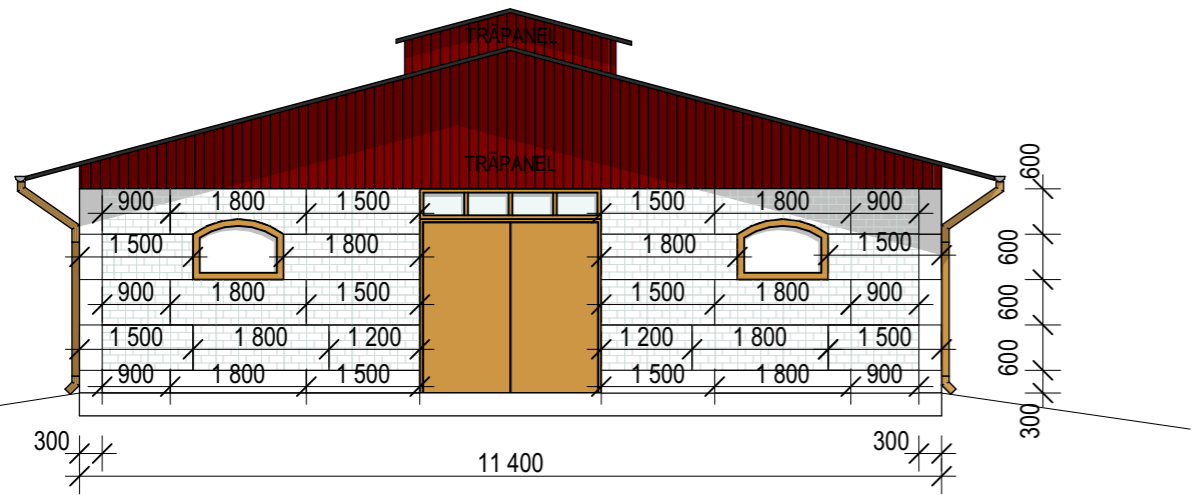

FASAD KORTSIDA
28 BLOCK X 2 SIDOR

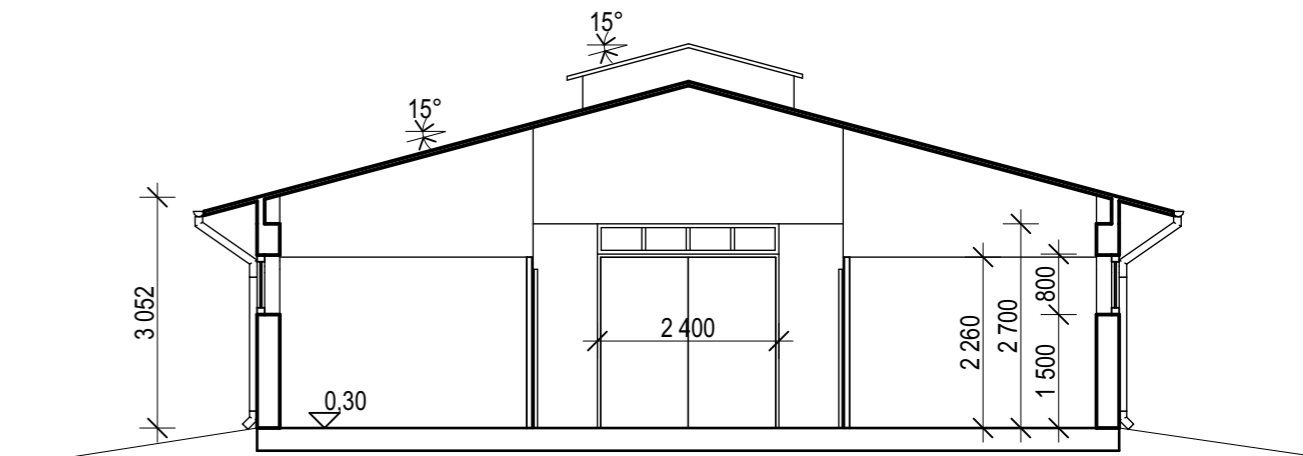

SEKTION BB

SKALA 1:100



RUBBER CONCRETE 6 HÄSTARS 162

ÄLVÄNGEN | 2024-02-06

