



PLAN

SKALA 1:100

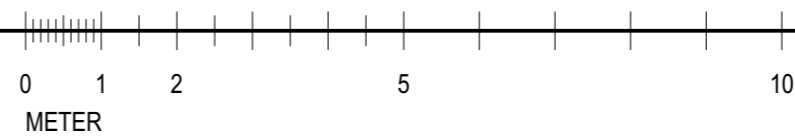


RUBBER CONCRETE 8 HÄSTARS 182


ÄLVÄNGEN | 2024-02-06

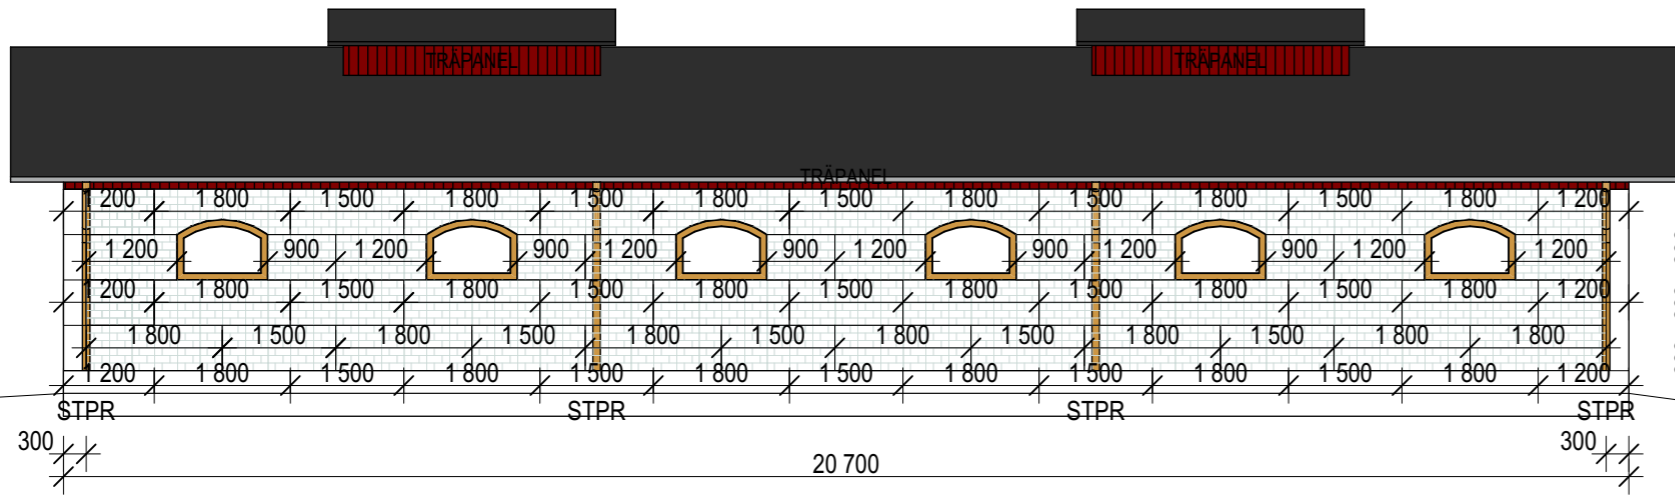


FASAD LÅNGSIDA
63 BLOCK X 2 SIDOR

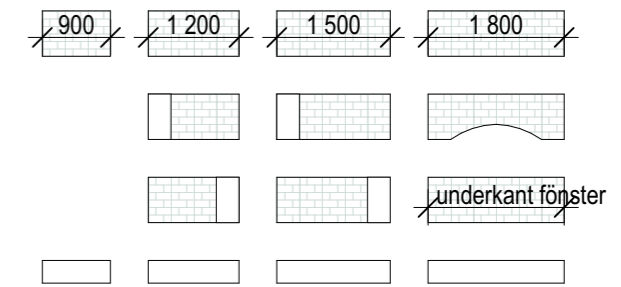

BLOCKTYPER

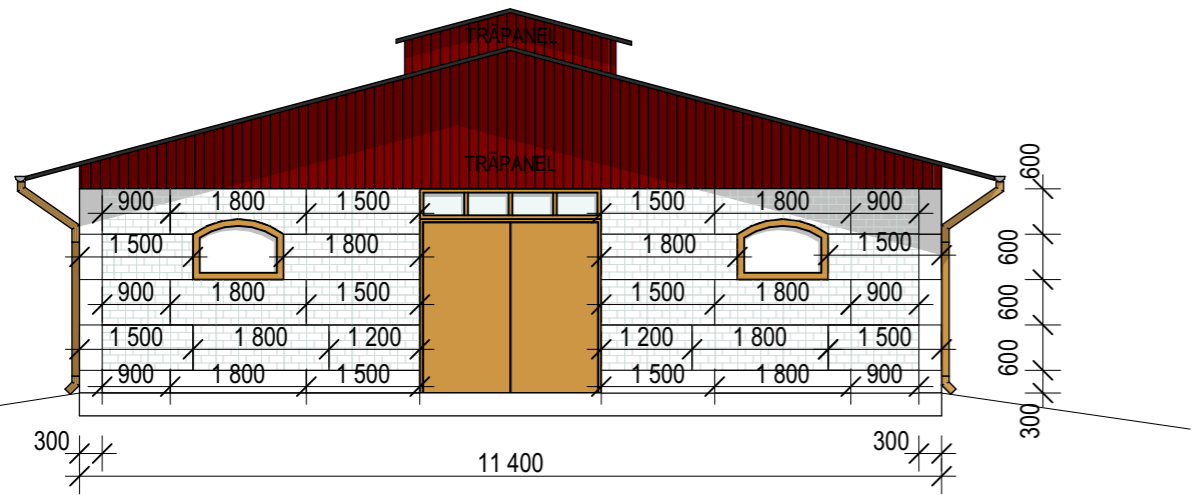

FASAD KORTSIDA
28 BLOCK X 2 SIDOR

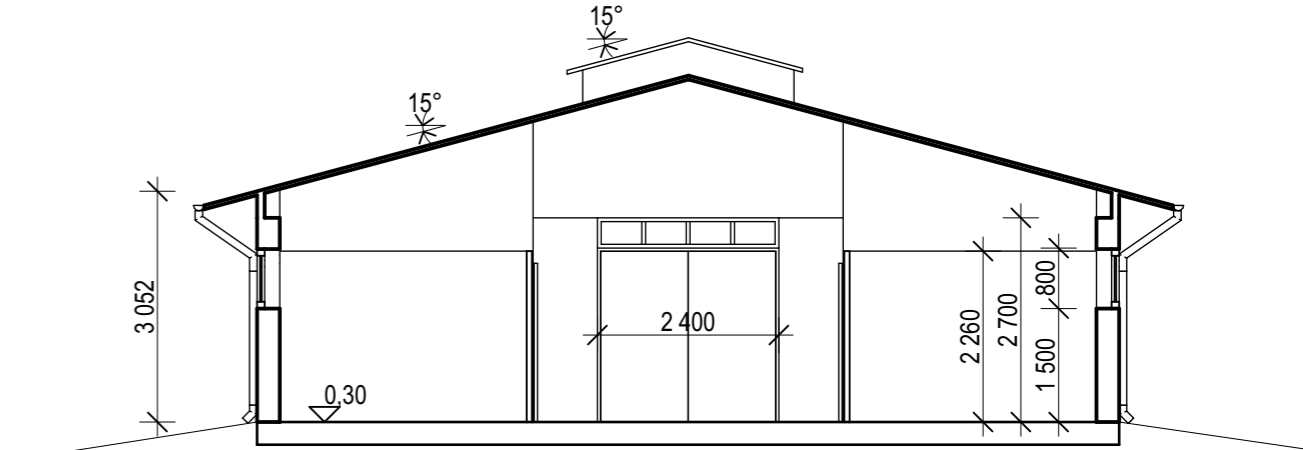

SEKTION CC

SKALA 1:100

