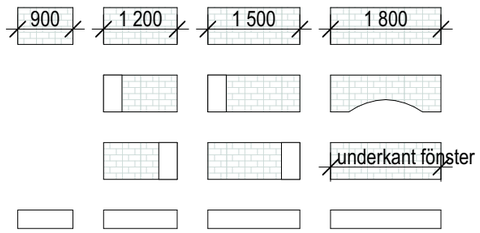

BLOCKTYPER

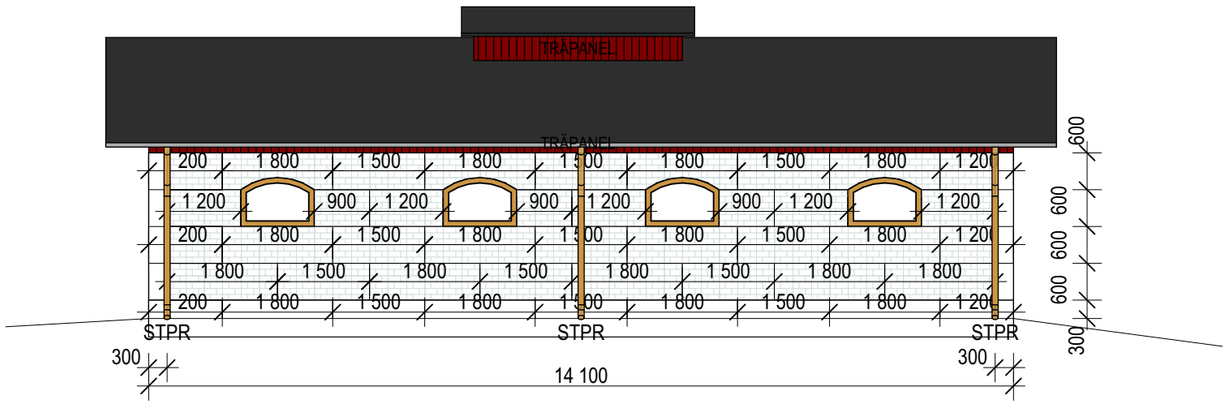

FASAD LÅNGSIDA
43 BLOCK X 2 SIDOR

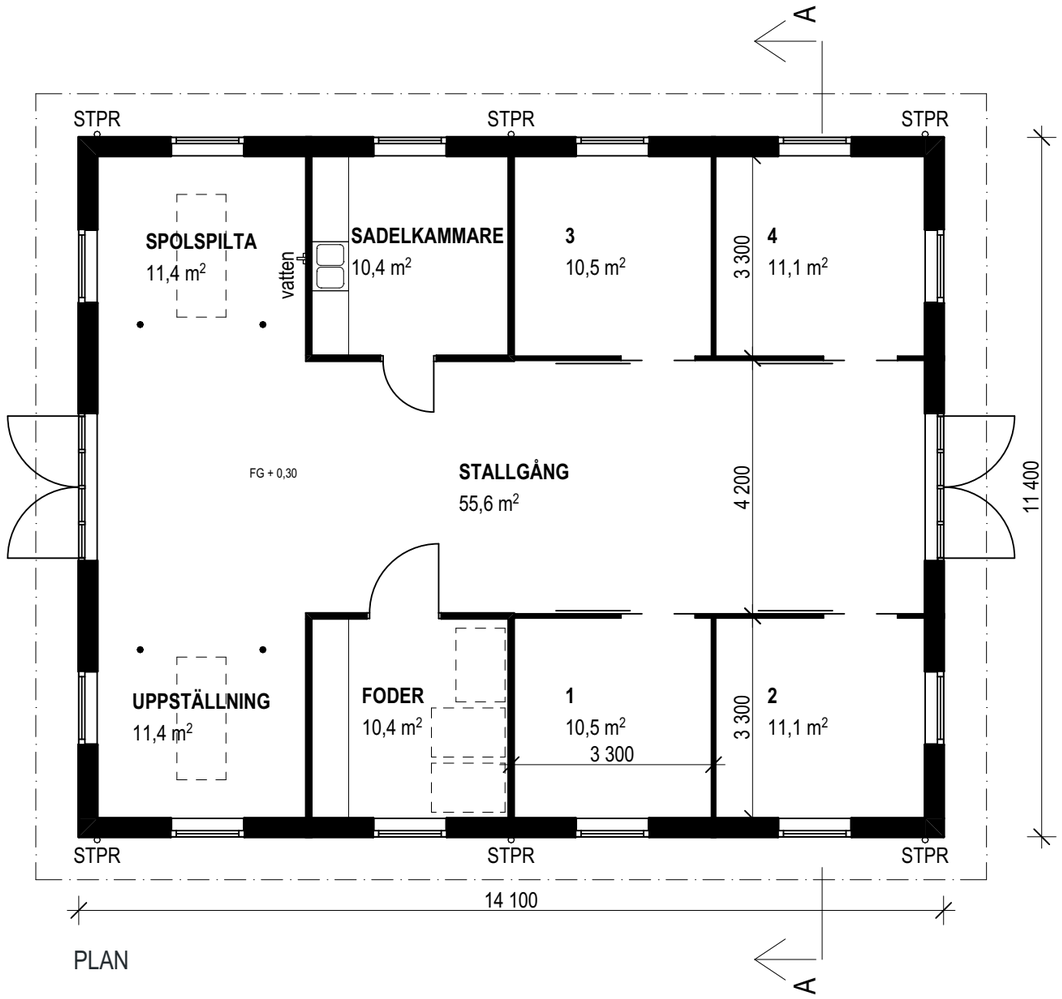

PLAN

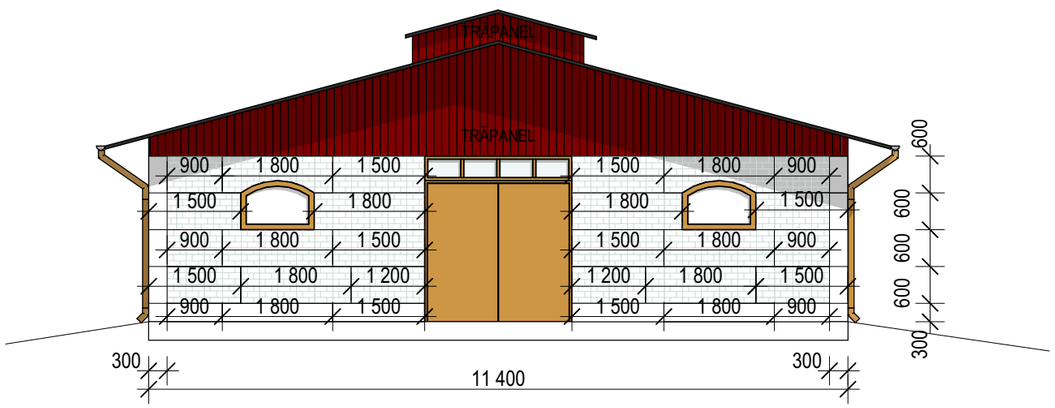

FASAD KORTSIDA
28 BLOCK X 2 SIDOR

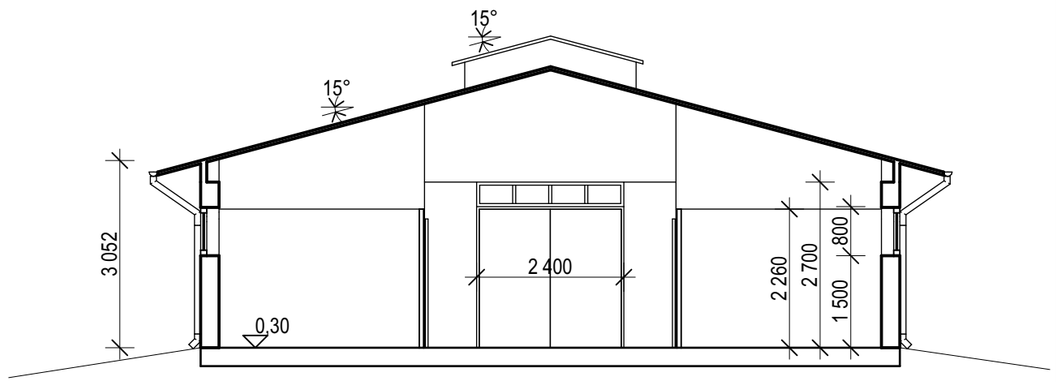

SEKTION AA

SKALA 1:100

0 1 2 5 10

METER

RUBBER CONCRETE 4 HÄSTARS 142

ÄLVÄNGEN| 2024-02-06

RUBBER CONCRETE